


ÚZEMNÍ PLÁN POLICE

ZMĚNA č. 1 - VÝKRES VEŘEJNĚ PROSPĚŠNÝCH STAVEB, OPATŘENÍ A ASANACÍ

Předpokládaná podoba po vydání změny č. 1

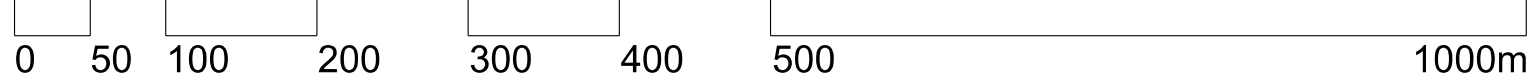

- LEGENDA:**
- HRANICE ŘEŠENÉHO ÚZEMÍ
 - PARCELNÍ KRESBA
 - VNITŘNÍ KRESBA PARCEL
 - VEREJNÉ PROSPĚŠNÉ STAVBY (VPS)
 - VEREJNÉ PROSPĚŠNÉ OPATŘENÍ (VPO)
 - KŘÍŽENÍ VPS A VPO
 - VEREJNÁ PROSTRANSTVÍ
 - PLOCHY A KORIDORY S MOŽNOSTÍ VYVLASTNĚNÍ
 - PLOCHY A KORIDORY S MOŽNOSTÍ UPLATNĚNÍ PŘEDKUPNÍHO PRÁVA
 - T*1 OZNAČENÍ VPS, VPO
 - 20 ČÍSLO PLOCHY S ROZDÍLNÝM ZPŮSOBEM VYUŽITÍ

označení VPS, VPO, asanace, stavby a opatření k zajištění obrany a bezpečnosti státu v ÚP	č. návrhové plochy s rozdílným způsobem využití	vyvlastnění	předkupní právo	označení VPS, VPO v ZÚR ZK
DS1(ZÚR)	42	+	-	PK15
	67	+	-	PK15
	68	+	-	PK15
	69	+	-	PK15
	70	+	-	PK15
DS2	131	+	-	
T*1	20	+	-	
	126	+	-	
	139	+	-	
T*2	63	+	-	
T*3	61	+	-	
T*4	62	+	-	
TE1	66	+	-	
TE3	64	+	-	
TE4(ZÚR)	77	+	-	B01
	78	+	-	B01
	110	+	-	B01
	111	+	-	B01
	112	+	-	B01
TE5(ZÚR)	94	+	-	P04
	115	+	-	P04
TV2	60	+	-	
O1	133	-	+	
U1(ZÚR)	46	+	-	PU141
U8	42	+	-	
U11	50	+	-	
	114	+	-	
U12(ZÚR)	31	+	-	PU141
U15(ZÚR)	29	+	-	PU141
U16(ZÚR)	28	+	-	PU141
U17	32	+	-	
U18	33	+	-	
U20	34	+	-	
U21	35	+	-	
U24	84	+	-	
U25	96	+	-	
	109	+	-	
U26	110	+	-	
U27	113	+	-	
U28	88	+	-	
U29	89	+	-	
U30	78	+	-	
U31	68	+	-	
U32	135	+	-	
	137	+	-	
	138	+	-	
WT1	134	+	-	

Veřejná prostranství a právo vyvlastnění pro stavby a opatření s označením "ZÚR" vyplývá ze ZÚR

veřejné prostranství	17	-	+	
	18	-	+	
	19	-	+	
	56	-	+	
	57	-	+	
	59	-	-	
	118	-	-	
	119	-	-	
	120	-	-	

	výtisk č.:	odisk autorizačního razítka:
--	------------	------------------------------