


ÚZEMNÍ PLÁN POLICE

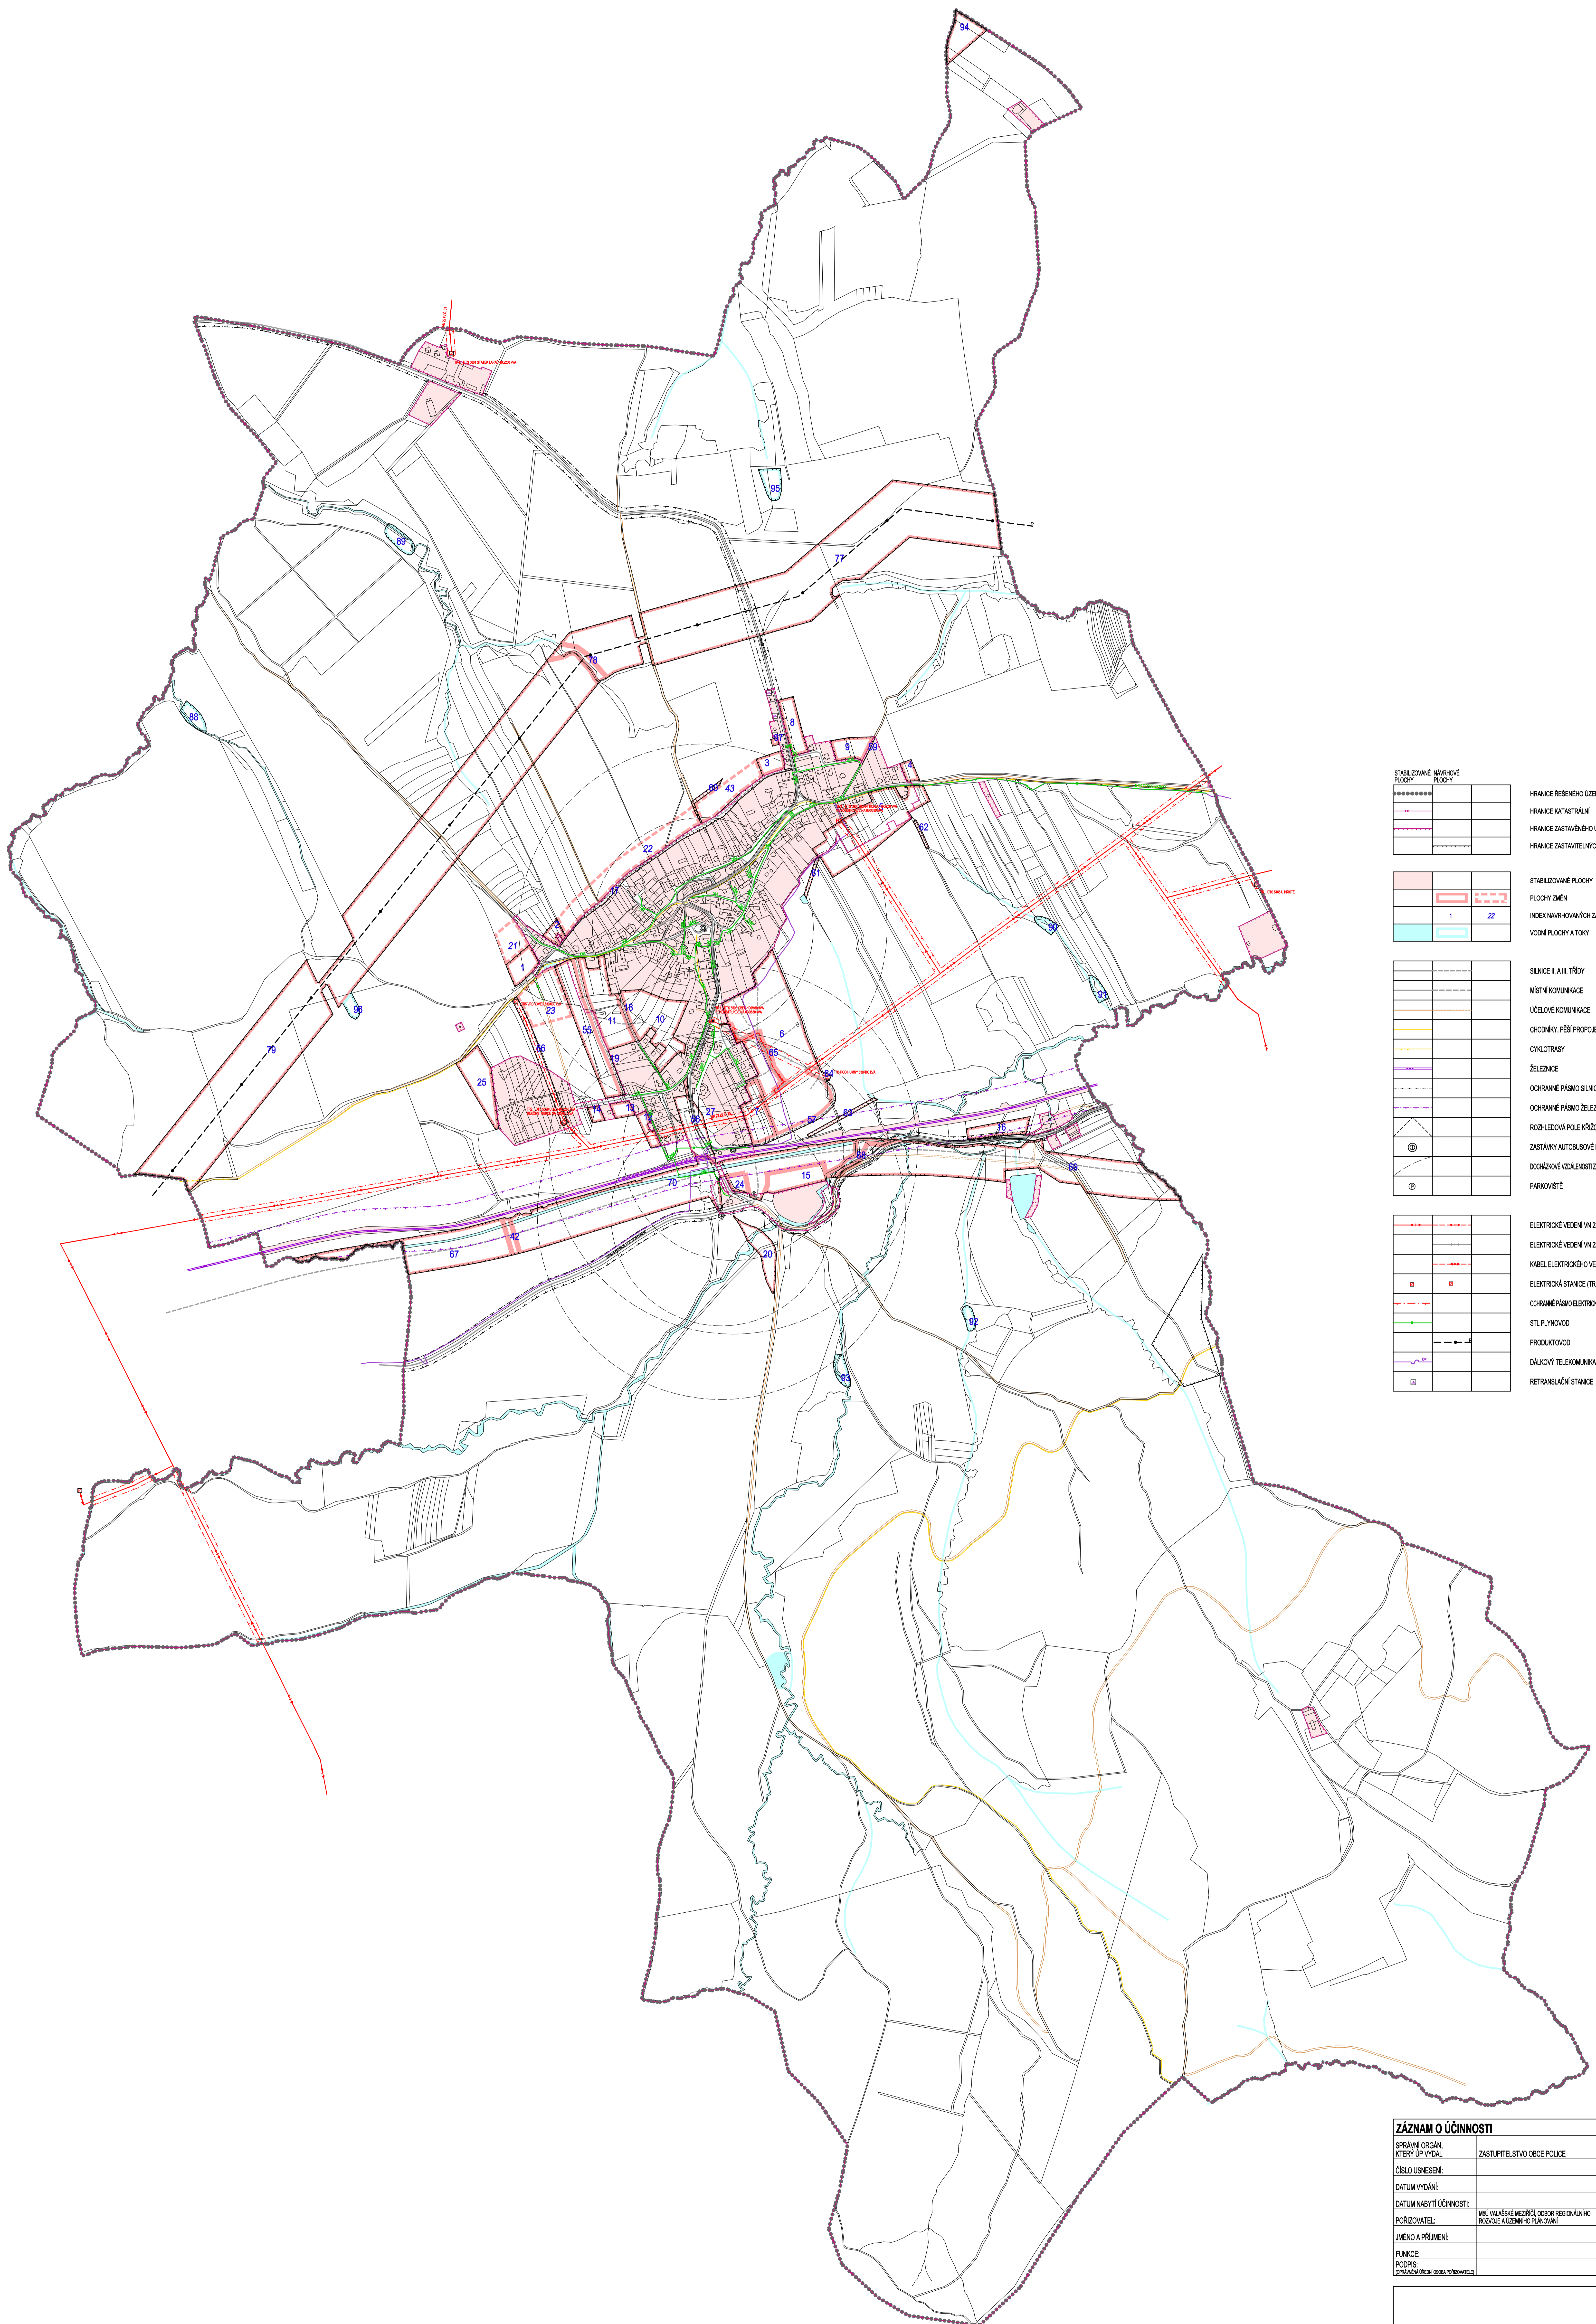

STABILIZOVANÉ PLOCHY	HRANICE REBÉNEHO ÚZEMÍ
HRANICE KATASTRÁLNÍ	HRANICE ZASTAVĚNÉHO ÚZEMÍ K.Ú. 2.0.008
HRANICE ZASTAVĚNÝCH PLOCH	STABILIZOVANÉ PLOCHY
PLOCHY ZMĚN	INDEX NAVRHOVANÝCH ZASTAVĚNÝCH PLOCH
1	VOVNÍ PLOCHY A TOKY
22	SILNICE II. A III. TŘÍDY
	MÍSTNÍ KOMUNIKACE
	ÚČELOVÉ KOMUNIKACE
	CHODNÍKY, PĚŠÍ PROPOJENÍ
	CYKLOTRASY
	ŽELEZNICE
	OCHRANNÉ PÁSMO SILNICE
	OCHRANNÉ PÁSMO ŽELEZNICE
	ROZPLEDOVÁ POLE KŘÍŽOVATEK
	ZASTÁVKY AUTOBUSOVÉ PŘEPRAVY OSOB
	DOPRAVNÍ VZÁLEKOSTI ZASTÁVK-ROVNANÉ DOPRAVY
	PARKOVÁNÍ
	ELEKTRODNÉ VEDENÍ VN 22 kV
	ELEKTRODNÉ VEDENÍ VN 22 kV - NÁVRH KE ZRUŠENÍ
	KABEL ELEKTRODNÉHO VEDENÍ VN 22 kV
	ELEKTRODNÁ STANICE (TRAFOSTANICE)
	OCHRANNÉ PÁSMO ELEKTRODNÉHO VEDENÍ VN 110 kV A VN 220 kV
	STL PLYNOVOD
	PRODUKTIVOD
	DÁLKOVÝ TELEKOMUNIKAČNÍ KABEL
	RETRANSLAČNÍ STANICE

ZÁZNAM O ÚČINNOSTI		
SPRÁVNÍ ORGÁN, KTERÝ ÚP VYDAL	ZASTUPITELSTVO OBCE POLICE	RAZÍTKO:
ČÍSLO ÚJASNĚNÍ:		
DATA VYDÁNÍ:		
DATA NABÝTÍ ÚČINNOSTI:	INŽENÝRSKÉ VEŘEŽNÍ ODBOR REGIONÁLNÍHO ROZVOJE A ÚZEMNÍHO PLÁNOVÁNÍ	RAZÍTKO:
PŮRČOVATEL:		
JMÉNO A PŘÍJMĚNÍ:		
FUNKCE:		
PODPIS:		

ÚZEMNÍ PLÁN POLICE		Ing. arch. Leopold Přenosil adresa: LTU 22, 200 200 200 200 20 20, tel. 277 200 200 e-mail: leopold.prenosal@ltu.cz	
DOPRAVNÍ A TECHNICKÁ INFRASTRUKTURA - ENERGETIKA, SOUPE		DATA	ČERVENEC 2011
PŘÍTVAR: M. VILKOVSKÝ, ODBOR REGIONÁLNÍHO ROZVOJE A ÚZEMNÍHO PLÁNOVÁNÍ	ING. ARCH. LEOPOLD PŘENOSIL	FORMÁT	A4
VEDOUČÍ PROJEKTANT	ING. JIŘÍ ŠKADL	ZNAČKOVÉ OSLO	250x100
VOVNÍ ROZPOČETNÍ	ING. S. ŠKADL	MĚŘÍTKO	1:5 000
ENERGETIKA	ING. D. VAŘSKÝ, ING. M. POLÁK, ING. D. ŽALOUŠEK		
DOPRAVNÍ ZPRACOVÁNÍ	VOLTECH EICHLER		

