ÚZEMNÍ PLÁN POLICE

ZMĚNA č. 1 - VÝKRES PŘEDPOKLÁDANÝCH ZÁBORŮ PŮDNÍHO FONDU

0 50 100 200 300 400 500 1000m

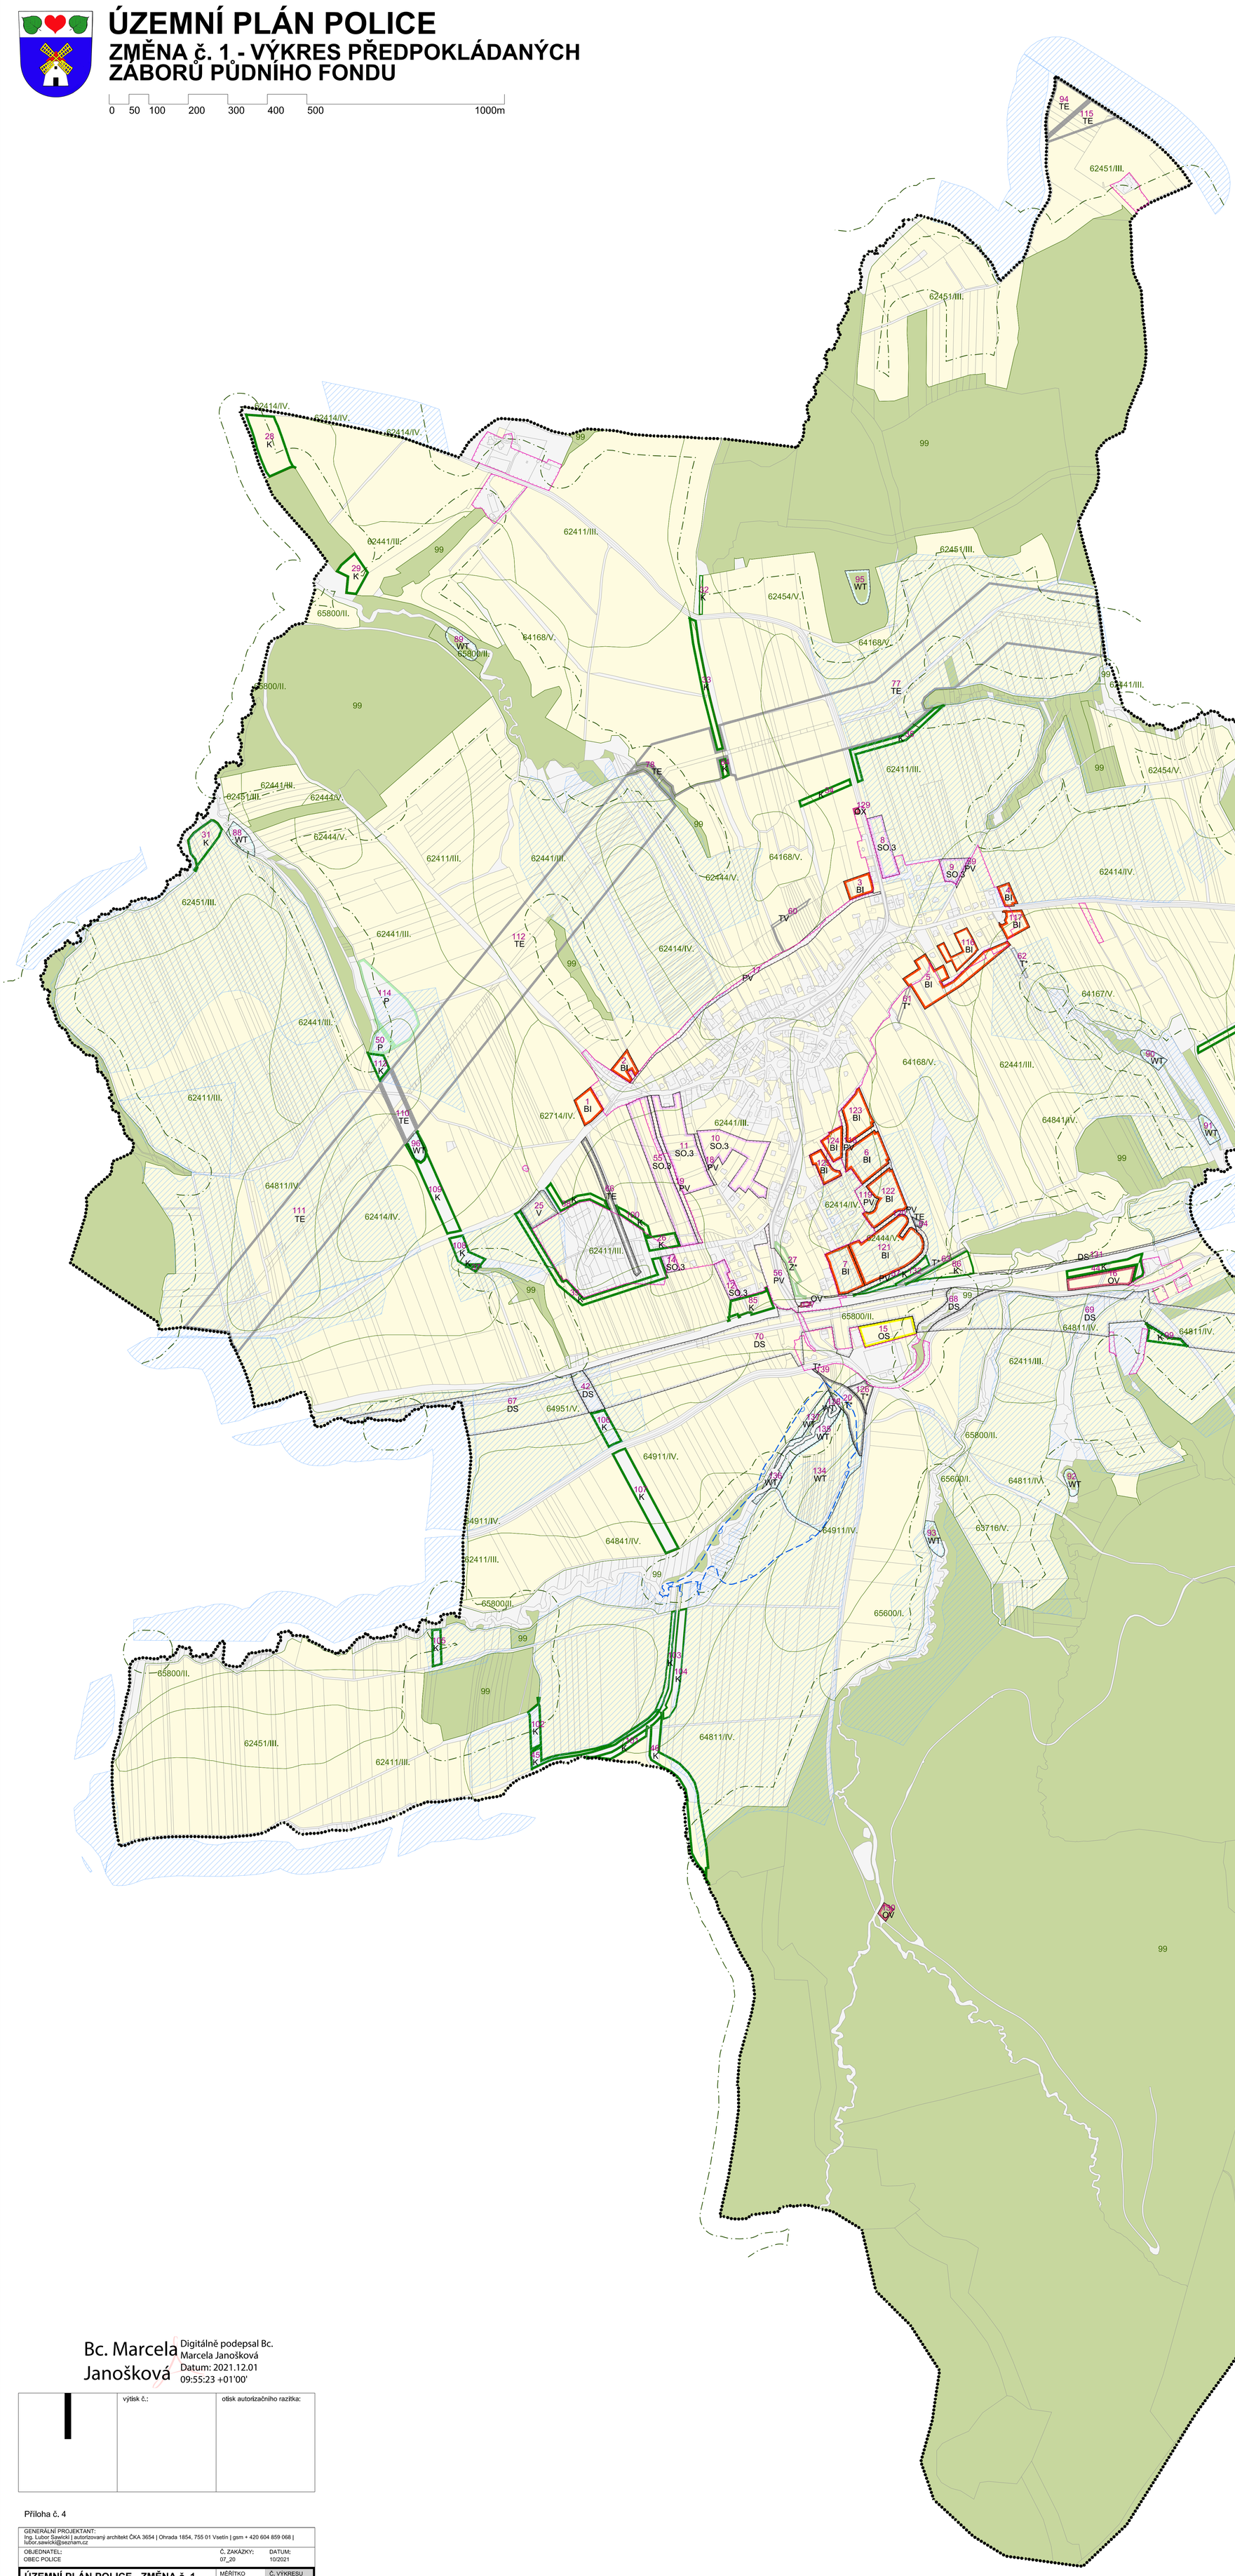

LEGENDA:

- PARCELNÍ KRESBA
- VNITŘNÍ KRESBA PARCEL
- 1 — ČÍSLO PLOCHY S ROZDÍLNÝM ZPŮSOBEM VYUŽITÍ
- HRANICE ŘEŠENÉHO ÚZEMÍ
- HRANICE ZASTAVĚNÉHO ÚZEMÍ K 01.04.2020
- HRANICE ZASTAVITELNÝCH PLOCH
- POZEMKY ZPF
- POZEMKY PUPFL
- OSTATNÍ POZEMKY
- PLOCHA ODVODNĚNÁ - MELIORACE
- RETENČNÍ PROSTORY - PLOCHY URČENÉ K ROZLIVU POVODNÍ
- VZDÁLENOST 50 m OD OKRAJE LESA
- 62411/III. / 99 — HRANICE BPEJ S KÓDEM A TŘÍDOU OCHRANY ZPF / KÓDOVÉ OZNAČENÍ PRO NEZEMĚDĚLSKOU PŮDU
- BI — PLOCHY INDIVIDUÁLNÍHO BYDLENÍ
- OV — PLOCHY OBČANSKÉHO VYBAVENÍ - VEŘEJNÁ VYBAVENOST
- OS — PLOCHY OBČANSKÉHO VYBAVENÍ - PRO TĚLOVÝCHOVU A SPORT
- OX — PLOCHY OBČANSKÉHO VYBAVENÍ SPECIFICKÝCH FOREM
- SO.3 — PLOCHY SMÍŠENÉ OBYTNÉ VESNICKÉ
- PV — PLOCHY VEŘEJNÝCH PROSTRANSTVÍ S PŘEVAHOU ZPEVNĚNÝCH PLOCH
- DS — PLOCHY DOPRAVNÍ INFRASTRUKTURY - SILNIČNÍ DOPRAVA
- V — PLOCHY VÝROBY A SKLADOVÁNÍ
- T* — PLOCHY TECHNICKÉ INFRASTRUKTURY
- TV — PLOCHY TECHNICKÉ INFRASTRUKTURY - VODNÍ HOSPODÁŘSTVÍ
- TE — PLOCHY TECHNICKÉ INFRASTRUKTURY - ENERGETIKA
- WT — PLOCHY VODNÍ A VODOHOSPODÁŘSKÉ - VODNÍ PLOCHY A TOKY
- Z* — PLOCHY SÍDELNÍ ZELENĚ
- K — PLOCHY KRAJINNÉ ZELENĚ
- P — PLOCHY PŘÍRODNÍ

č. plochy	kód funkce	výměra (ha)	v ZÚ (ha)	v PUPFL (ha)	v ZPF (ha)	z toho dle kultur ZPF: orná půda (ha)	zahrady (ha)	sady (ha)	TTP (ha)	z toho dle klasifikace tříd ochrany půd (BPEJ): TŘ ochrany ZPF I	z toho v ZÚ	TŘ ochrany ZPF II	z toho v ZÚ	TŘ ochrany ZPF III	TŘ ochrany ZPF IV	TŘ ochrany ZPF V
1	BI	0,41	0,0	0,0	0,41	0,41	0,0	0,0	0,0	0,0	0,0	0,0	0,0	0,0	0,41	0,0
2	BI	0,29	0,0	0,0	0,27	0,22	0,0	0,0	0,05	0,0	0,0	0,0	0,0	0,0	0,27	0,0
3	BI	0,34	0,0	0,0	0,34	0,34	0,0	0,0	0,0	0,0	0,0	0,0	0,0	0,0	0,34	0,0
4	BI	0,20	0,0	0,0	0,20	0,20	0,0	0,0	0,0	0,0	0,0	0,0	0,0	0,0	0,20	0,0
5	BI	1,42	0,51	0,0	1,29	0,39	0,36	0,0	0,54	0,0	0,0	0,0	0,0	0,16	0,40	0,73
6	BI	0,94	0,0	0,0	0,94	0,0	0,0	0,0	0,94	0,0	0,0	0,0	0,0	0,0	0,75	0,19
7	BI	0,75	0,0	0,0	0,75	0,42	0,15	0,0	0,18	0,0	0,0	0,0	0,0	0,0	0,02	0,73
8	SO.3	0,64	0,0	0,0	0,64	0,64	0,0	0,0	0,0	0,0	0,0	0,0	0,0	0,64	0,0	0,0
9	SO.3	0,32	0,0	0,0	0,26	0,26	0,0	0,0	0,0	0,0	0,0	0,0	0,0	0,0	0,26	0,0
10	SO.3	1,53	1,53	0,0	1,53	0,0	1,28	0,17	0,08	0,0	0,0	0,0	0,0	1,53	0,0	0,0
11	SO.3	1,81	1,81	0,0	1,75	0,0	0,27	0,0	1,48	0,0	0,0	0,0	0,0	1,56	0,19	0,0
12	SO.3	0,28	0,0	0,0	0,28	0,0	0,0	0,0	0,28	0,0	0,0	0,0	0,0	0,28	0,0	0,0
14	SO.3	0,15	0,06	0,0	0,09	0,0	0,0	0,0	0,09	0,0	0,0	0,0	0,0	0,09	0,0	0,0
15	OS	0,70	0,0	0,0	0,63	0,63	0,0	0,0	0,0	0,0	0,0	0,0	0,0	0,63	0,0	0,0
16	OV	0,62	0,0	0,0	0,58	0,0	0,0	0,0	0,58	0,0	0,0	0,0	0,0	0,58	0,0	0,0
17	PV	0,83	0,80	0,0	0,03	0,03	0,0	0,0	0,0	0,0	0,0	0,0	0,0	0,03	0,0	0,0
18	PV	0,10	0,10	0,0	0,10	0,0	0,07	0,0	0,03	0,0	0,0	0,0	0,0	0,10	0,0	0,0
19	PV	0,41	0,16	0,0	0,36	0,01	0,11	0,0	0,24	0,0	0,0	0,0	0,0	0,32	0,04	0,0
20	T*	0,83	0,0	0,0	0,63	0,63	0,0	0,0	0,0	0,0	0,0	0,0	0,0	0,48	0,0	0,15
25	V	0,50	0,0	0,0	0,50	0,0	0,0	0,0	0,50	0,0	0,0	0,0	0,0	0,43	0,07	0,0
26	K	0,32	0,14	0,0	0,16	0,0	0,0	0,0	0,16	0,0	0,0	0,0	0,0	0,16	0,0	0,0
27	Z*	0,30	0,30	0,0	0,19	0,0	0,19	0,0	0,0	0,0	0,0	0,0	0,0	0,02	0,0	0,17
28	K	1,14	0,0	0,0	1,14	1,14	0,0	0,0	0,0	0,0	0,0	0,0	0,0	1,14	0,0	0,0
29	K	0,50	0,0	0,0	0,50	0,50	0,0	0,0	0,0	0,0	0,0	0,0	0,0	0,50	0,0	0,0
31	K	0,59	0,0	0,0	0,50	0,50	0,0	0,0	0,0	0,0	0,0	0,0	0,0	0,0	0,0	0,0
32	K	0,10	0,0	0,0	0,06	0,06	0,0	0,0	0,0	0,0	0,0	0,0	0,0	0,0	0,0	0,06
33	K	0,68	0,0	0,0	0,68	0,68	0,0	0,0	0,0	0,0	0,0	0,0	0,0	0,56	0,0	0,12
34	K	0,29	0,0	0,0	0,27	0,27	0,0	0,0	0,0	0,0	0,0	0,0	0,0	0,22	0,0	0,05
35	K	0,63	0,0	0,0	0,61	0,61	0,0	0,0	0,0	0,0	0,0	0,0	0,0	0,61	0,0	0,0
37	K	0,04	0,0	0,0	0,0	0,0	0,0	0,0	0,0	0,0	0,0	0,0	0,0	0,0	0,0	0,0
38	K	0,40	0,0	0,0	0,40	0,0	0,0	0,0	0,40	0,0	0,0	0,0	0,0	0,21	0,19	0,0
39	K	1,16	0,25	0,0	0,89	0,0	0,0	0,0	0,89	0,0	0,0	0,0	0,0	0,89	0,0	0,0
42	DS	0,43	0,0	0,0	0,05	0,0	0,0	0,0	0,05	0,0	0,0	0,0	0,0	0,05	0,0	0,0
44	K	0,55	0,0	0,0	0,48	0,0	0,0	0,0	0,48	0,0	0,0	0,48	0,0	0,0	0,0	0,0
45	K	0,59	0,0	0,0	0,0	0,0	0,0	0,0	0,0	0,0	0,0	0,0	0,0	0,0	0,0	0,0
46	K	1,50	0,0	0,0	0,80	0,80	0,0	0,0	0,0	0,0	0,0	0,0	0,0	0,0	0,80	0,0
50	P	0,29	0,0	0,0	0,0	0,0	0,0	0,0	0,0	0,0	0,0	0,0	0,0	0,0	0,0	0,0
55	SO.3	1,83	0,23	0,0	1,77	0,04	0,18	0,0	1,55	0,0	0,0	0,0	0,0	1,54	0,23	0,0
56	PV	1,02	1,02	0,0	0,55	0,39	0,16	0,0	0,0	0,0	0,0	0,07	0,07	0,47	0,0	0,01
57	PV	0,33	0,02	0,0	0,29	0,06	0,04	0,0	0,19	0,0	0,0	0,02	0,01	0,0	0,0	0,27
59	PV	0,05	0,05	0,0	0,0	0,0	0,0	0,0	0,0	0,0	0,0	0,0	0,0	0,0	0,0	0,0
60	TV	0,16	0,0	0,0	0,11	0,11	0,0	0,0	0,0	0,0	0,0	0,0	0,0	0,0	0,0	0,11
61	T*	0,09	0,0	0,0	0,09	0,0	0,0	0,0	0,09	0,0	0,0	0,0	0,0	0,0	0,0	0,09
62	T*	0,09	0,0	0,0	0,03	0,0	0,0	0,03	0,0	0,0	0,0	0,0	0,0	0,03	0,0	0,0
63	T*	0,19	0,0	0,0	0,18	0,06	0,0	0,0	0,12	0,0	0,0	0,0	0,0	0,05	0,13	0,0
64	TE	0,04	0,0	0,0	0,02	0,02	0,0	0,0	0,0	0,0	0,0	0,0	0,0	0,0	0,02	0,0
66	TE	0,63	0,29	0,0	0,29	0,0	0,0	0,0	0,29	0,0	0,0	0,0	0,0	0,23	0,06	0,0
67	DS	3,57	0,0	0,0	3,04	2,22	0,0	0,0	0,82	0,0	0,0	1,41	0,0	0,0	0,0	1,63
68	DS	0,64	0,0	0,08	0,0	0,0	0,0	0,0	0,0	0,0	0,0	0,0	0,0	0,0	0,0	0,0
69	DS	7,52	0,0	0,65	5,23	5,20	0,03	0,0	0,0	0,0	0,0	1,51	0,0	0,40	3,32	0,0
70	DS	8,22	0,24	0,0	6,85	4,71	0,25	0,0	1,89	0,0	0,0	4,55	0,06	0,0	0,32	1,98
77	TE	17,94	0,0	0,16	16,41	15,69	0,0	0,0	0,72	0,0	0,0	14,75	0,0	0,0	1,66	0,0
78	TE	0,25	0,0	0,14	0,01	0,01	0,0	0,0	0,0	0,0	0,0	0,0	0,0	0,0	0,01	0,0
84	K	0,10	0,0	0,0	0,09	0,09	0,0	0,0	0,0	0,0	0,0	0,0	0,0	0,0	0,06	0,03
85	K	0,56	0,0	0,0	0,50	0,01	0,24	0,0	0,25	0,0	0,0	0,12	0,0	0,38	0,0	0,0
86	K	0,57	0,0	0,0	0,52	0,32	0,0	0,0	0,20	0,0	0,0	0,36	0,0	0,10	0,0	0,06
88	WT	0,33	0,0	0,0	0,0	0,0	0,0	0,0	0,0	0,0	0,0	0,0	0,0	0,0	0,0	0,0
89	WT	0,37	0,0	0,24	0,0	0,0	0,0	0,0	0,0	0,0	0,0	0,0	0,0	0,0	0,0	0,0
90	WT	0,19	0,0	0,04	0,0	0,0	0,0	0,0	0,0	0,0	0,0	0,0	0,0	0,0	0,0	0,0
91	WT	0,23	0,0	0,07	0,0	0,0	0,0	0,0	0,0	0,0	0,0	0,0	0,0	0,0	0,0	0,0
92	WT	0,18	0,0	0,13	0,0	0,0	0,0	0,0	0,0	0,0	0,0	0,0	0,0	0,0	0,0	0,0
93	WT	0,29	0,0	0,08	0,0	0,0	0,0	0,0	0,0	0,0	0,0	0,0	0,0	0,0	0,0	0,0
94	TE	0,83	0,0	0,0	0,75	0,75	0,0	0,0	0,0	0,0	0,0	0,0	0,0	0,75	0,0	0,0
95	WT	0,41	0,0	0,41	0,0	0,0	0,0	0,0	0,0	0,0	0,0	0,0	0,0	0,0	0,0	0,0
96	WT	0,20	0,0	0,20	0,0	0,0	0,0	0,0	0,0	0,0	0,0	0,0	0,0	0,0	0,0	0,0
99	K	0,27	0,0	0,0	0,27	0,27	0,0	0,0	0,0	0,0	0,0	0,0	0,0	0,0	0,27	0,0
100	K	0,22	0,02	0,0	0,18	0,0	0,0	0,0	0,18	0,0	0,0	0,0	0,0	0,18	0,0	0,0
101	K	0,29	0,0	0,0	0,0	0,0	0,0	0,0	0,0	0,0	0,0	0,0	0,0	0,0	0,0	0,0
102	K	0,34	0,0	0,0	0,0	0,0	0,0	0,0	0,0	0,0	0,0	0,0	0,0	0,0	0,0	0,0
103	K	0,35	0,0	0,0	0,16	0,16	0,0	0,0	0,0	0,0	0,0	0,0	0,0	0,16	0,0	0,0
104	K	0,67	0,0	0,0	0,20	0,20	0,0	0,0	0,0	0,0	0,0	0,0	0,0	0,20	0,0	0,0
105	K	0,26	0,0	0,0	0,0	0,0	0,0	0,0	0,0	0,0	0,0	0,0	0,0	0,0	0,0	0,0
106	K	0,39	0,0	0,0	0,0	0,0	0,0	0,0	0,0	0,0	0,0	0,0	0,0	0,0	0,0	0,0
107	K	1,17	0,0	0,0	0,0	0,0	0,0	0,0	0,0	0,0	0,0	0,0	0,0	0,0	0,0	0,0
108	K	0,40	0,0	0,0	0,0	0,0	0,0	0,0	0,0	0,0	0,0	0,0	0,0	0,0	0,0	0,0
109	K	0,87	0,0	0,0	0,0	0,0	0,0	0,0	0,0	0,0	0,0	0,0	0,0	0,0	0,0	0,0
110	TE	0,68	0,0	0,0	0,05	0,05	0,0	0,0	0,0	0,0	0,0	0,0	0,0	0,0	0,05	0,0
111	TE	10,80	0,0	0,0	10,50	10,29	0,0	0,0	0,21	0,0	0,0	0,0	0,0	4,35	6,15	0,0
112	TE	15,30	0,0	0,21	14,25	13,27	0,0	0,0	0,98	0,0	0,0	0,0	0,0	11,31	1,24	1,70
113	K	0,25	0,0	0,0	0,0	0,0	0,0	0,0	0,0	0,0	0,0	0,0	0,0	0,0	0,0	0,0
114	P	1,65	0,0	0,0	0,0	0,0	0,0	0,0	0,0	0,0	0,0	0,0	0,0	0,0	0,0	0,0
115	TE	0,76	0,0	0,0	0,73	0,73	0,0	0,0	0,0	0,0	0,0	0,0	0,0	0,73	0,0	0,0
116	BI	0,50	0,50	0,0	0,50	0,49	0,01	0,0	0,0	0,0	0,0	0,0	0,0	0,0	0,50	0,0
117	BI	0,37	0,19	0,0	0,37	0,0	0,0	0,23	0,14	0,0	0,0	0,0	0,0	0,22	0,15	0,0
118	PV	0,23	0,0	0,0	0,23	0,0	0,0	0,0	0,23	0,0	0,0	0,0	0,0	0,0	0,21	0,02
119	PV	0,32	0,0	0,0	0,31	0,0	0,0	0,0	0,31	0,0	0,0	0,0	0,0	0,0	0,26	0,05
120	PV	0,18	0,0	0,0	0,18	0,0	0,0	0,0	0,18	0,0	0,0	0,0	0,0	0,0	0,0	0,18
121	BI	1,90	0,0	0,0	1,88	0,0	0,0	0,0	1,88	0,0	0,0	0,0	0,0	0,0	0,0	1,88
122	BI	0,91	0,0	0,0	0,90	0,0	0,0	0,0	0,90	0,0	0,0	0,0	0,0	0,0	0,13	0,77
123	BI	0,66	0,0	0,0	0,66	0,0	0,0	0,0	0,66	0,0	0,0	0,0	0,0	0,0	0,63	0,03
124	BI	0,33	0,0	0,0	0,33	0,0	0,0	0,0	0,33	0,0	0,0	0,0	0,0	0,0	0,27	0,06
125	BI	0,33	0,0	0,0	0,33	0,0	0,0	0,0	0,33	0,0	0,0	0,0	0,0	0,0	0,15	0,18
126	T*	0,23	0,0	0,0	0,15	0,15	0,0	0,0	0,0	0,0	0,0	0,15	0,0	0,0	0,0	0,0
127	OV	0,03	0,03	0,0	0,0	0,0	0,0	0,0	0,0	0,0	0,0	0,0	0,0	0,0	0,0	0,0
128	K	0,89	0,0	0,0	0,89	0,0	0,0	0,0	0,89	0,0	0,0	0,0	0,0	0,49	0,0	0,40
129	OX	0,02	0,02	0,0	0,0	0,0	0,0	0,0	0,0	0,0	0,0	0,0	0,0	0,0	0,0	0,0
130	OV	0,10	0,0	0,10	0,0	0,0	0,0	0,0	0,0	0,0	0,0	0,0	0,0	0,0	0,0	0,0
131	DS	0,33	0,0	0,0	0,31	0,06	0,0	0,0	0,25	0,0	0,0	0,31	0,0	0,0	0,0	0,0
132	K	0,37	0,0	0,0	0,37	0,0	0,02	0,0	0,35	0,0	0,0	0,02	0,0	0,0	0,0	0,35
133	OX	0,09	0,0	0,09	0,0	0,0	0,0	0,0	0,0	0,0	0,0	0,0	0,0	0,0	0,0	0,0
134	WT	3,39	0,0	0,0	3,26	3,26	0,0	0,0	0,0	0,0	0,0	1,91	0,0	1,35	0,0	0,0
135	WT	0,51	0,0	0,0	0,0	0,0	0,0	0,0	0,0	0,0	0,0	0,0	0,0	0,0	0,0	0,0
136	WT	0,02	0,0	0,02	0,0	0,0	0,0	0,0	0,0	0,0	0,0	0,0	0,0	0,0	0,0	0,0
137	WT	0,24	0,0	0,0	0,11	0,11	0,0	0,0	0,0	0,0	0,0	0,10	0,0	0,01	0,0	0,0
138	WT	0,23	0,0	0,05	0,03	0,03	0,0	0,0	0,0	0,0	0,0	0,03	0,0	0,0	0,0	0,0
139	T*	0,01	0,0	0,0	0,01	0,01	0,0	0,0	0,0	0,0	0,0	0,0	0,0	0,01	0,0	0,0

Bc. Marcela Janošková

Digitálně podepsal Bc. Marcela Janošková
Datum: 2021.12.01 09:55:23 +01'00'

	výtisk č.:	otisk autorizačního razítka:

Příloha č. 4

GENERÁLNÍ PROJEKTANT: Ing. Lubor Sawicki [autorizovaný architekt ČKA 3654	Ohrada 1854, 755 01 Vsetín	gsm + 420 604 859 068	lubor.sawicki@seznam.cz		
OBJEDNATEL: OBEC POLICE	Č. ZAKÁZKY: 07_20	DATUM: 10/2021
ÚZEMNÍ PLÁN POLICE - ZMĚNA č. 1	MĚŘÍTKO	Č. VÝKRESU
VÝKRES PŘEDPOKLÁDANÝCH ZÁBORŮ PŮDNÍHO FONDU	1:5 000	B/II.3